

TYPE VARIATION

メーターモジュールの採用により、通常の約22%増しの広さを実現。当社の6帖は一般住宅の7.25帖に相当するゆったり設計

第4地域(安曇野市・旧松本市)

<省エネ法対応住宅>

*第3地域はプラス30万円(税別)

- 間取り変更、平屋建物も承ります
- 契約金は、10万円！(中間金なし)
- 建物仕様
 - ・工法 木造在来工法 : メーターモジュール
 - ・基礎 鉄筋入りコンクリート布基礎
 - ・瓦 洋瓦
 - ・外壁 サイディング ネオロック親水16
 - ・サッシ ペアガラス Low-E複層ガラス(アルゴンガス入り)
 - ・システムキッチン、ユニットバス、洗面台 : タカラスタANDARD
 - ・諸設備 3カ所給排水(台所・洗面所・浴室)、給湯ボイラ(ガス方式)、屋外水道、暖房便座トイレ、玄関タイル仕上げ、郵便受、チャイム、網戸、下駄箱
階段手摺、煙感警報器、全室カーテンレール、図面記載の収納、TVジャック、TELジャック、24h換気システム、照明(各部屋・外灯・玄関・階段・トイレ・洗面脱衣)

A type

1階床面積 : 52㎡
2階床面積 : 48㎡
延床面積 : 100㎡
(30.25坪)

1,562

万円(10%税込)




B type

1階床面積 : 57㎡
2階床面積 : 46㎡
延床面積 : 103㎡
(31.15坪)

1,595

万円(10%税込)

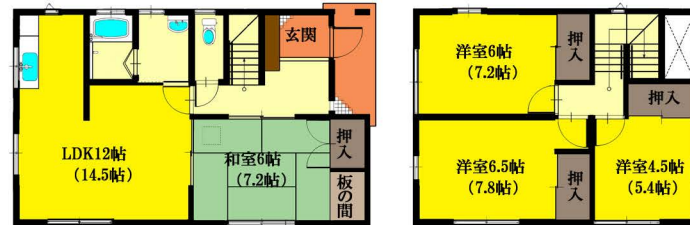


C type

1階床面積 : 59㎡
2階床面積 : 59㎡
延床面積 : 118㎡
(35.69坪)

1,683

万円(10%税込)

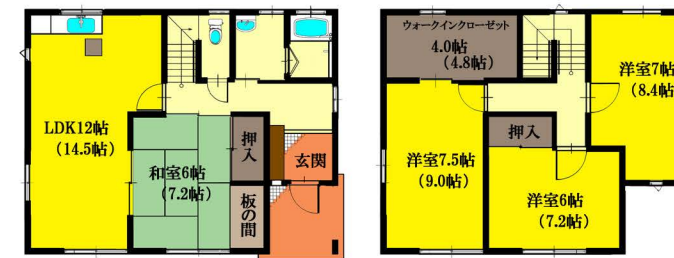


D type

1階床面積 : 61㎡
2階床面積 : 61㎡
延床面積 : 122㎡
(36.90坪)

1,782

万円(10%税込)

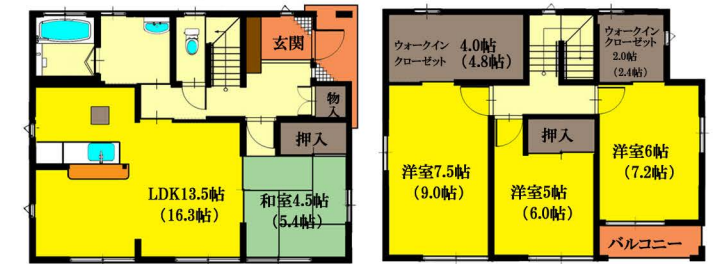

hp: <http://asakawafk.jp/>
mail: asakawak@ag.wakwak.com

(有)アサカワ工務店

安曇野市穂高柏原 975-3
tel:0263-81-3361

標準仕様



玄関タイル



玄関ドア

ジェスタ2 M26
LIXIL



玄関収納

*標準色
ミルベージュ

DAIKEN



サッシ
ペアガラス



サーモスL
LIXIL



システムキッチン

リフィット
Takara standard



洗面化粧台

オンディーヌ
Takara standard



システムバス


グランspa
Takara standard



暖房便座
トイレ

LIXIL

瓦 (洋瓦)

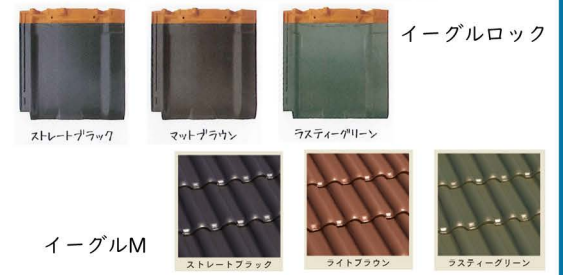

イーグルロック

イーグルM

火災警報器



給湯器



BRIGHTS
Palom

24h換気



給気

排気

壁下地材




壁用透湿・防水シート



外壁材
サイディング

ネオロック・親水16
KMEW

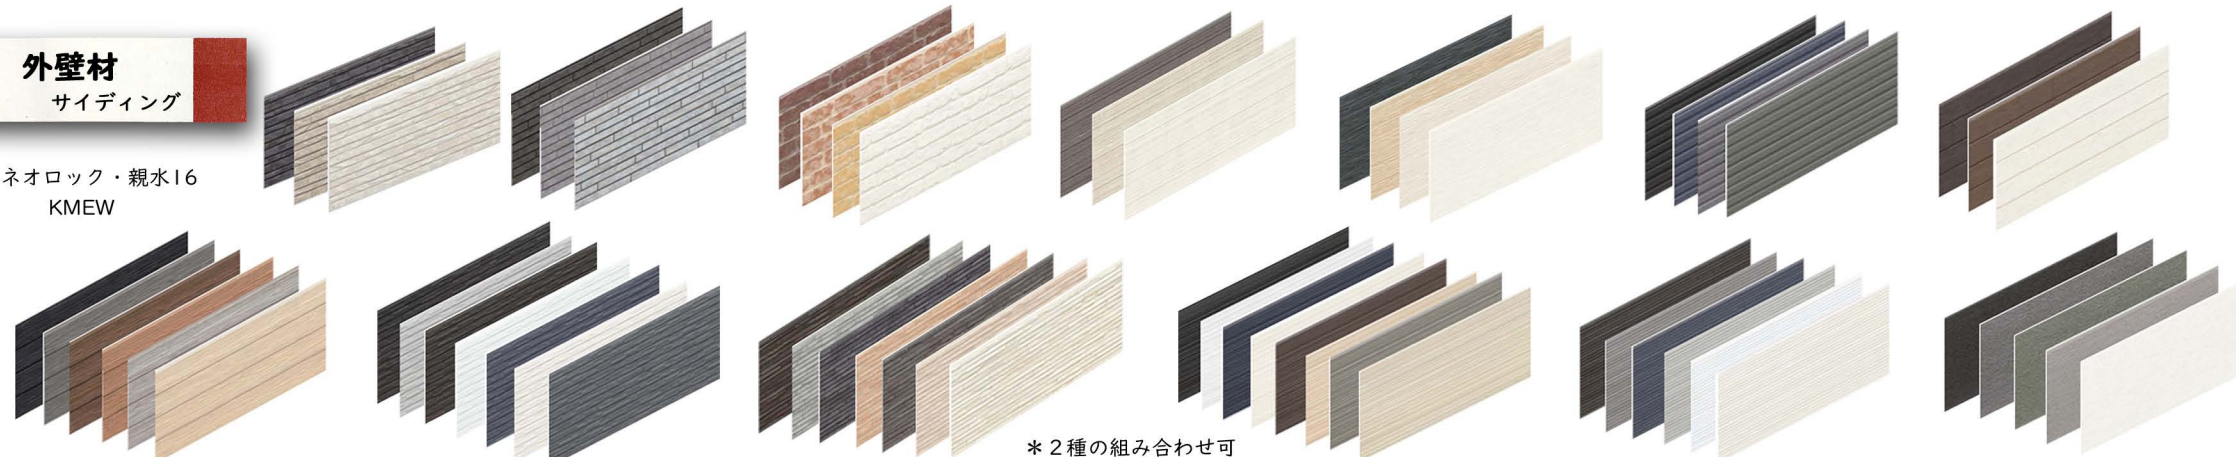

* 2種の組み合わせ可



(有)アサカワ工務店